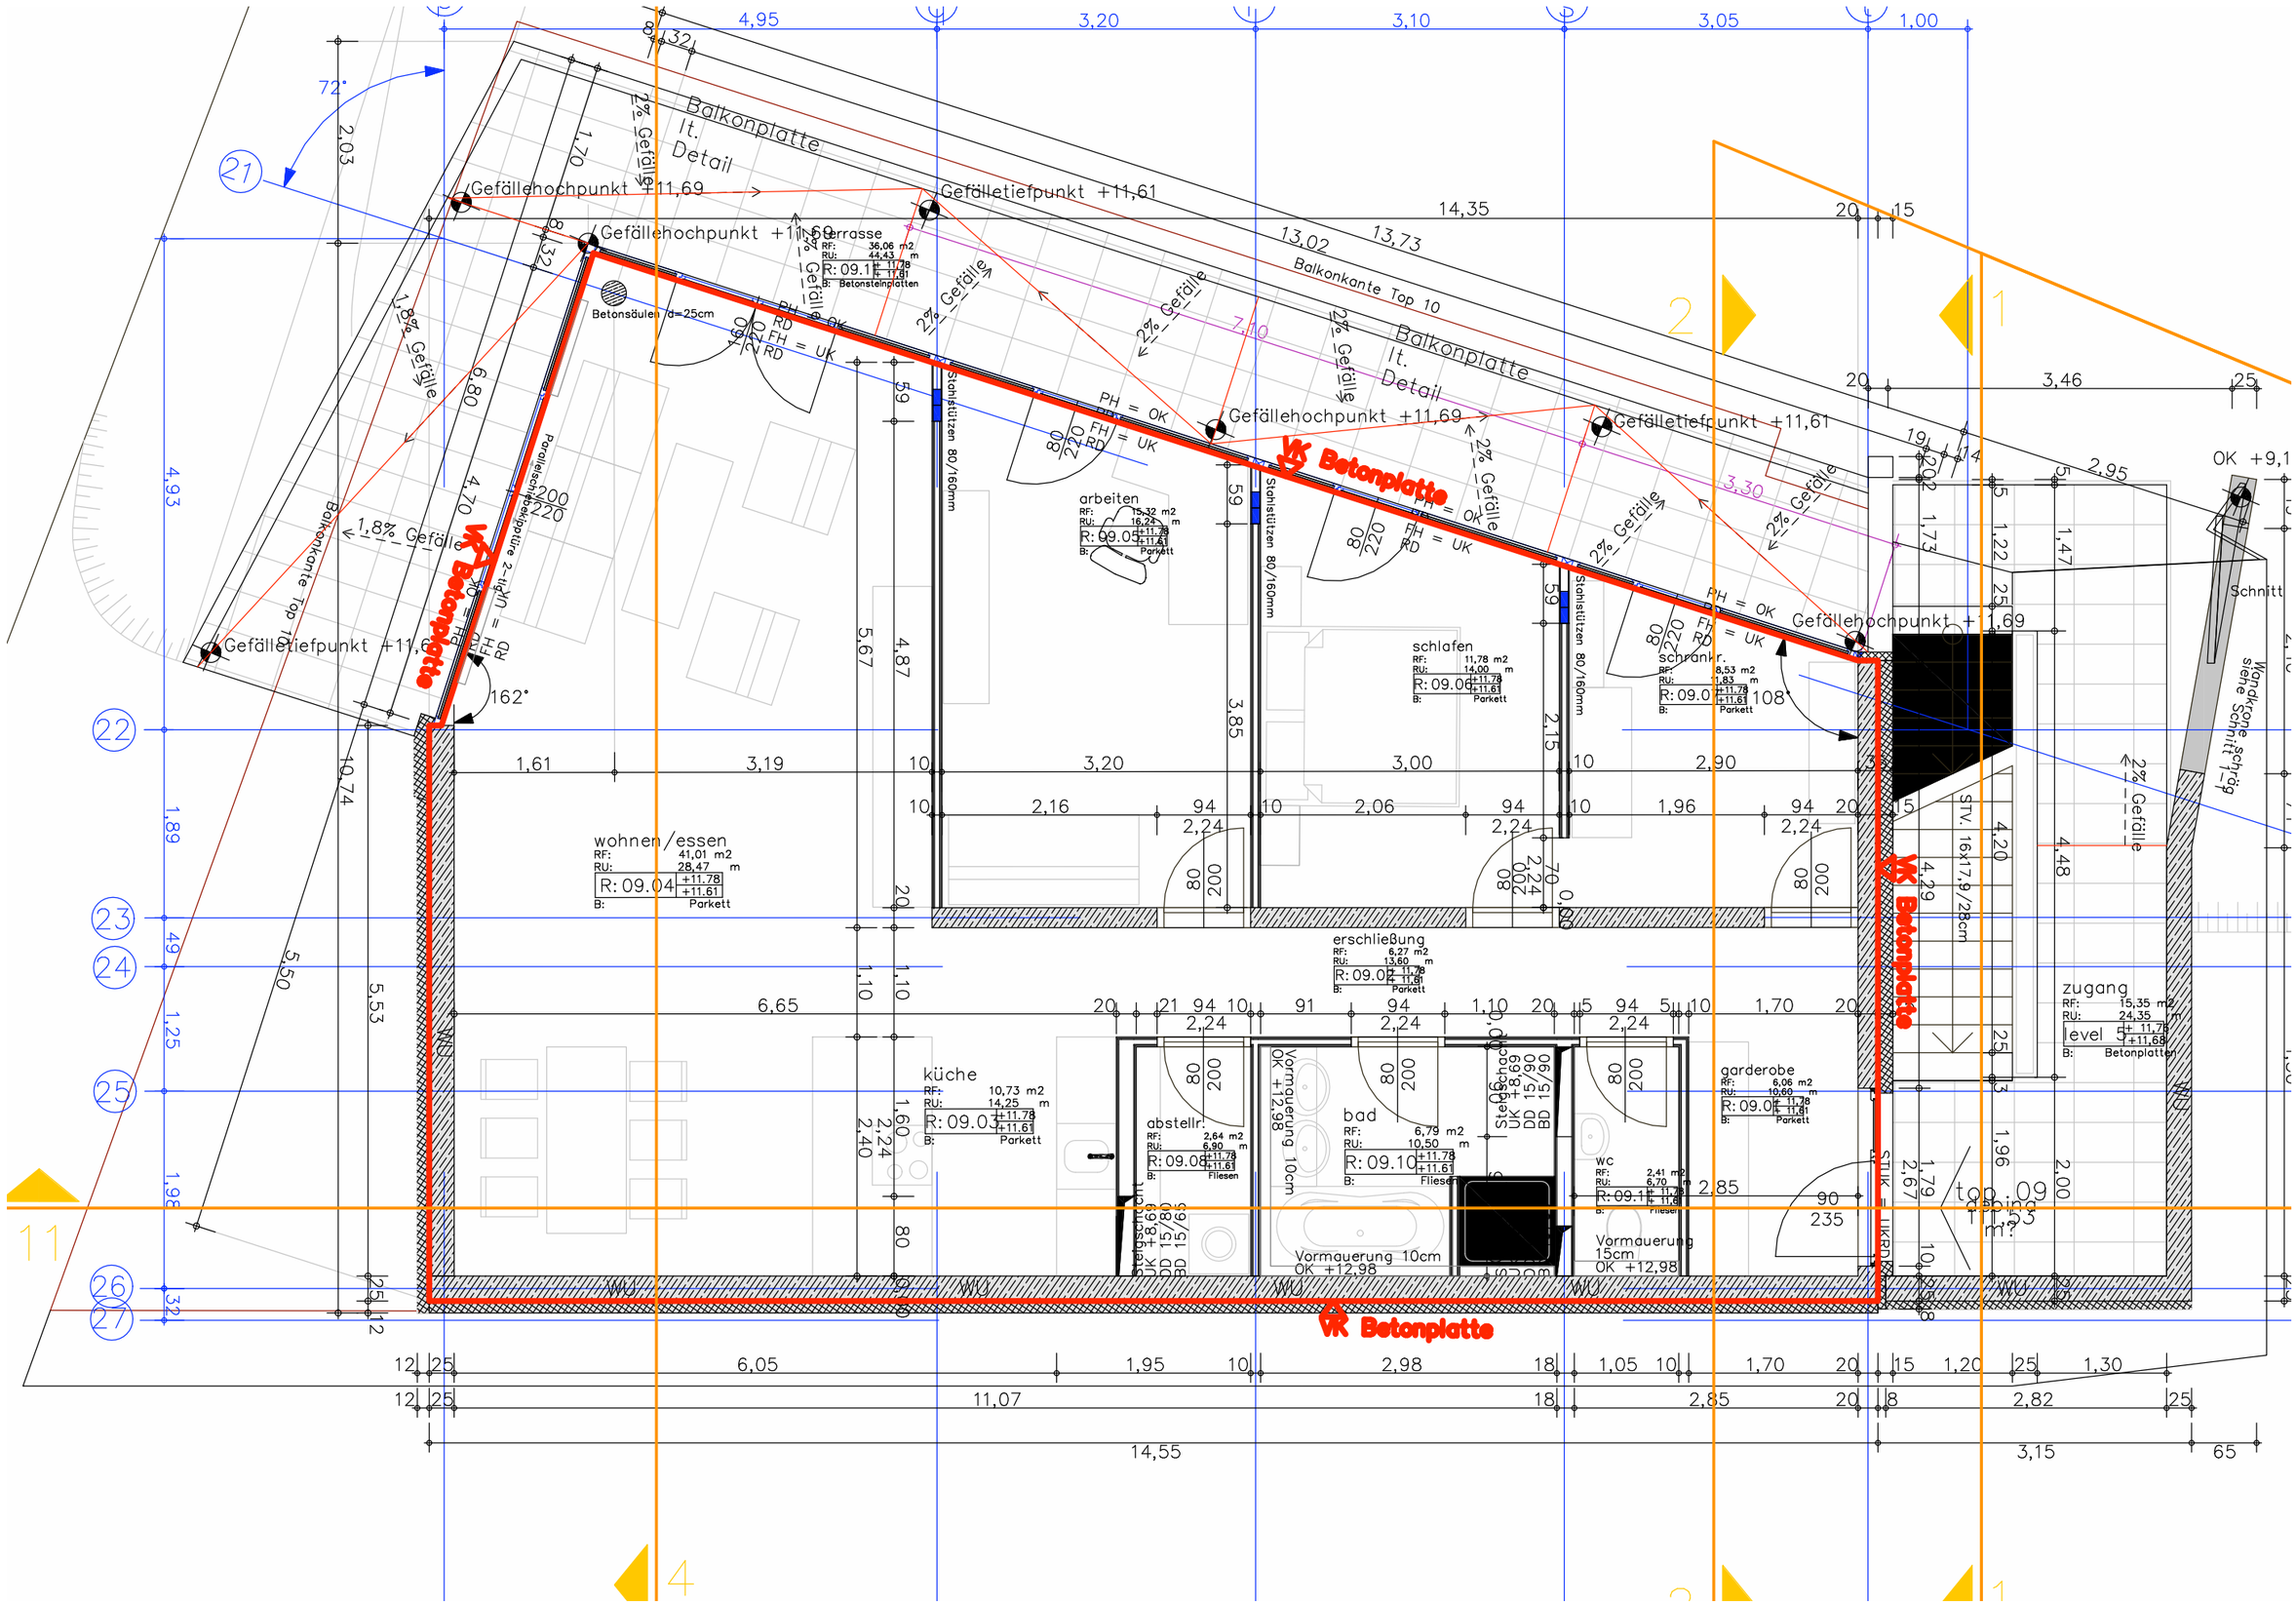

Balkonplatte
lt. Detail
Gefällehochpunkt +11,69
Gefälletiefpunkt +11,61
Balkonkante Top 10
Betonsäulen d=25cm
Stahlstützen 80/160mm
VK Betonplatte
arbeiten
schlafen
schrankr.
wohnen/essen
erschließung
küche
abstellr.
bad
garderobe
zugang
level 5
Vormauerung 10cm
Vormauerung 15cm
Schnitt
Wandkrone schräg siehe Schnitt 1-1